


CALLE DE FERNANDO RUIZ DE LEON

CALLE DE SANTIAGO MAGANTO

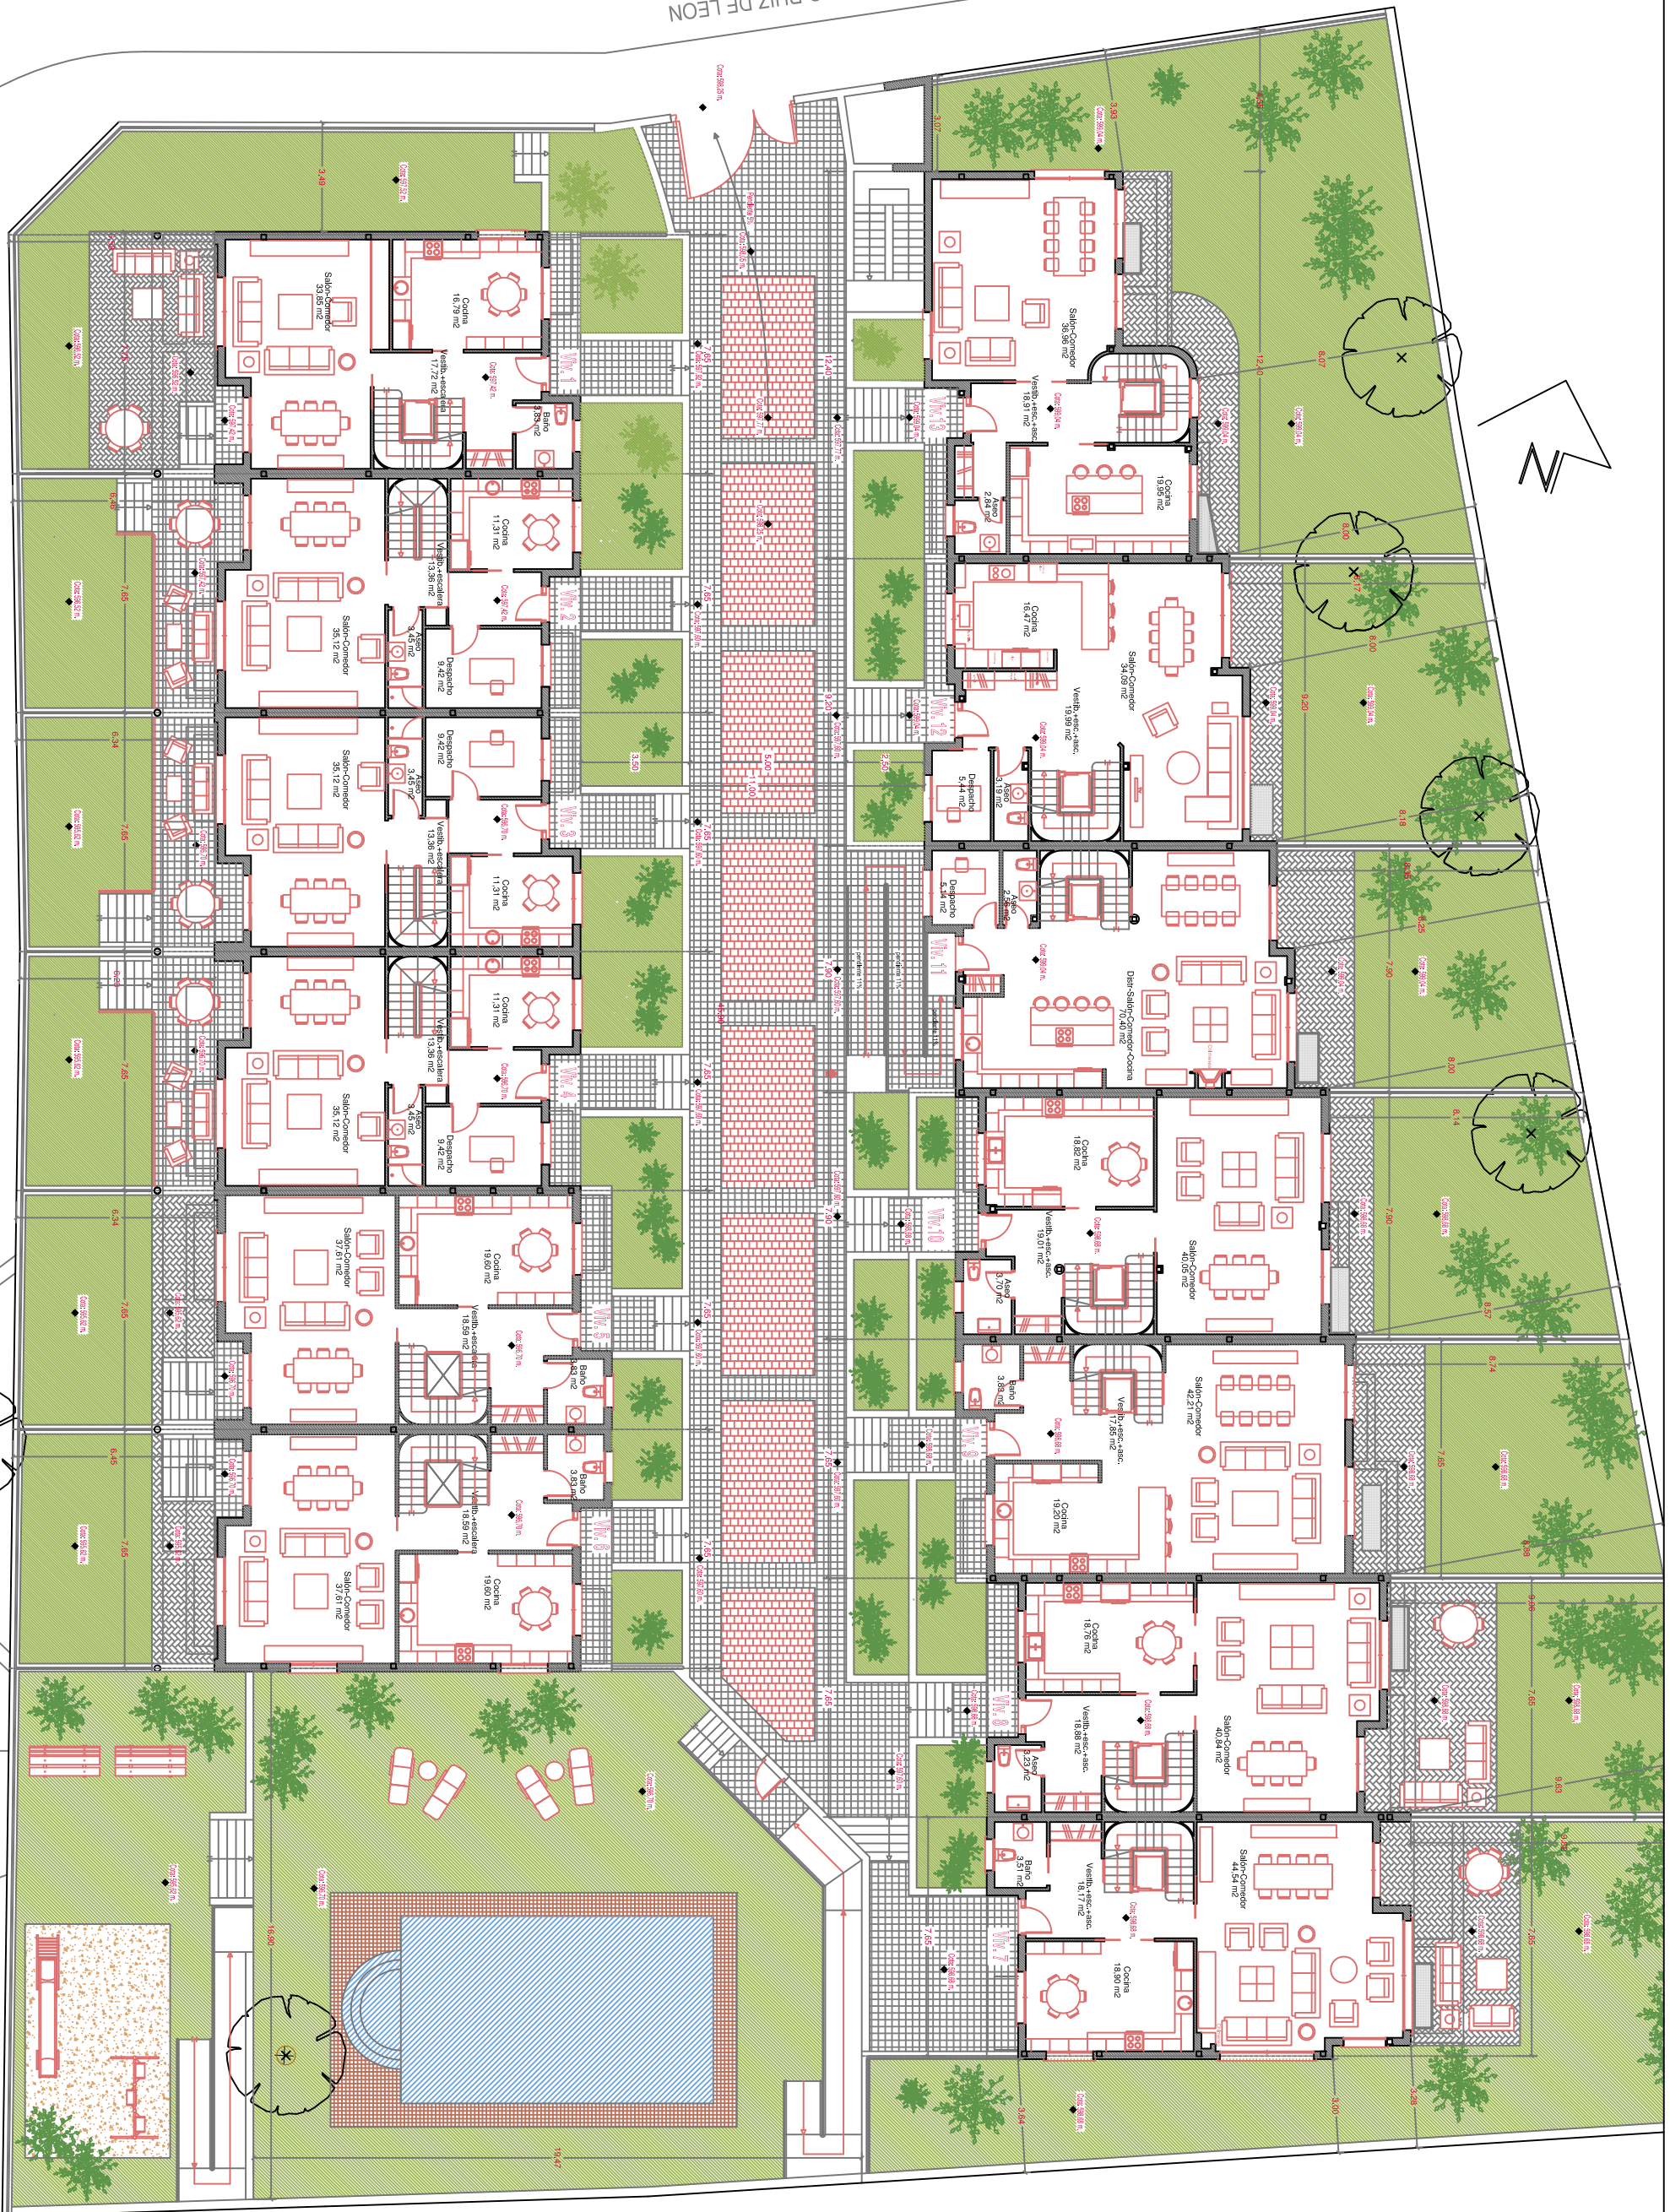

PROYECTO BÁSICO DE 13 VIVIENDAS UNIFAMILIARES ADOSADAS EN POZUELO DE ALARCÓN, MADRID

PLAZO	Planta B.A.U. Usos y superficies	PROYECTO	02
ESCALA	1:100	FECHA	Diciembre de 2016
COMPENSA	LA PROYECTO	PROYECTISTA	Fidel Calvo Rodríguez - Arg. COAM 7736
	ZENIT POZUELO, C.A.		



02